План застройки площадки центра проведения демонстрационного экзамена

УТВЕРЖДАЮ
Директор КрИЖТ ИрГУПС
_____ Е.Е. Савченко
«6» марта 2026г.
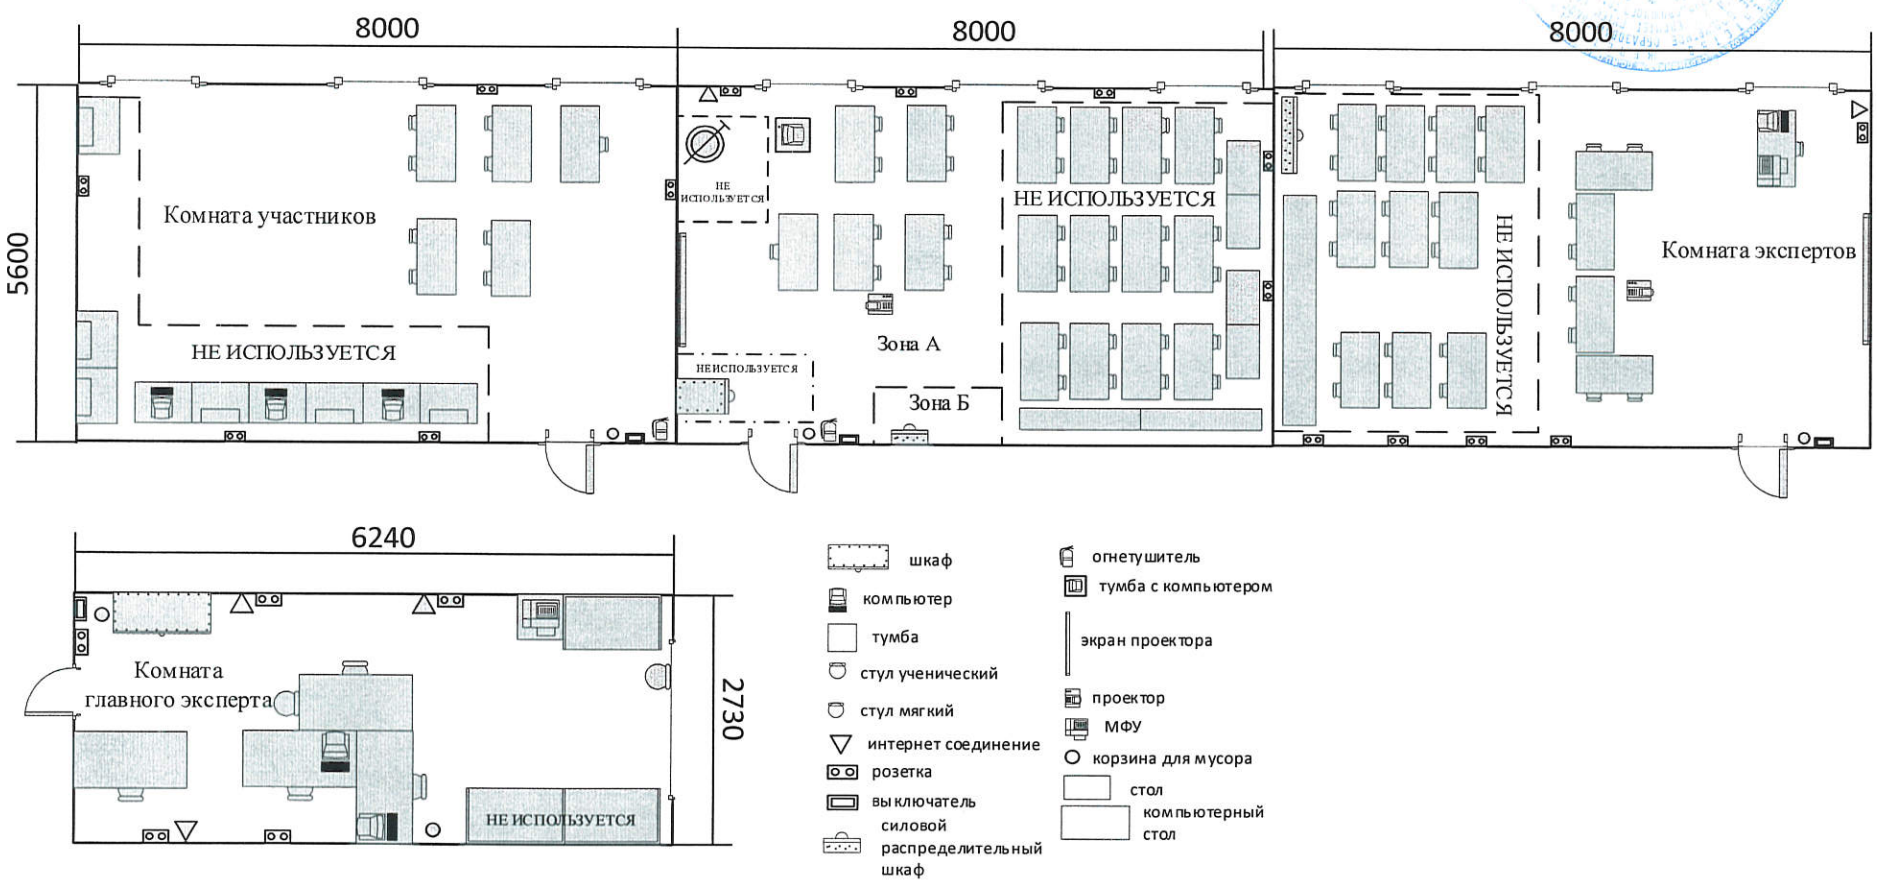
Код и наименование профессии (специальности) среднего профессионального образования – 13.02.09 Монтаж и эксплуатация линий электропередачи
КОД 13.02.09-1-2026
Формат проведения ДЭ: очный
Общая площадь площадки: 151,44 м²