План застройки площадки центра проведения демонстрационного экзамена

УТВЕРЖДАЮ
Директор КрИЖТ ИрГУПС
_____ Е.Е. Савченко
«6» марта 2026г.

Код и наименование профессии (специальности) среднего профессионального образования – 13.02.07 Электроснабжение (по отраслям)
КОД 13.02.07-2-2026
Формат проведения ДЭ: очный
Общая площадь площадки: 617 м²

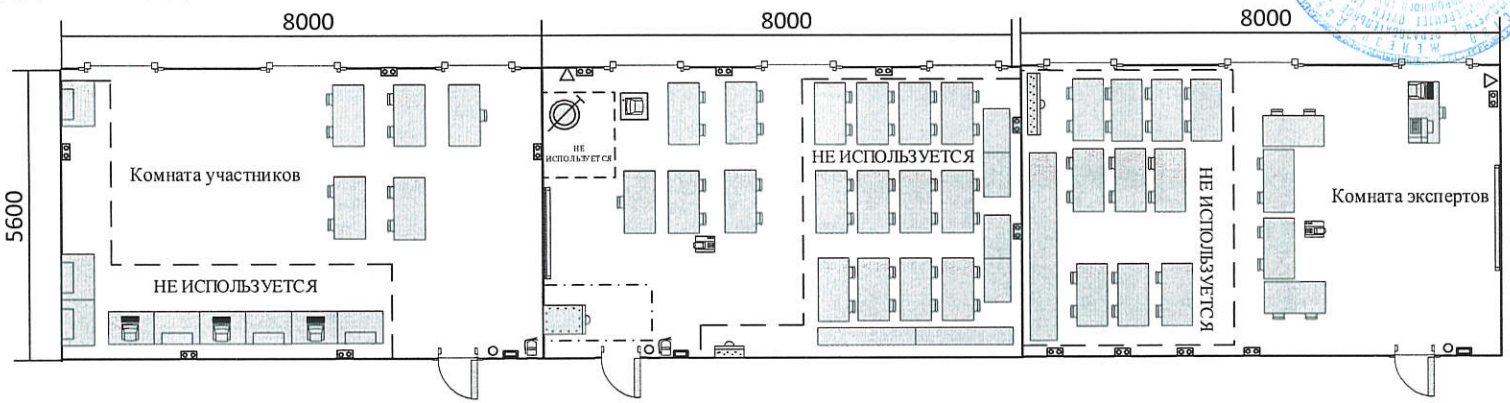

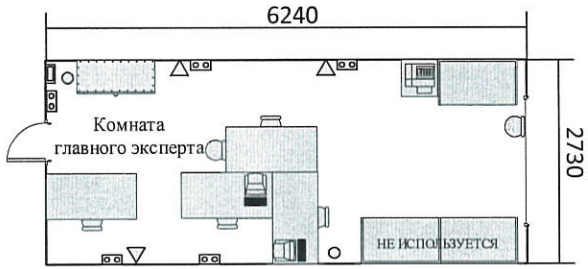

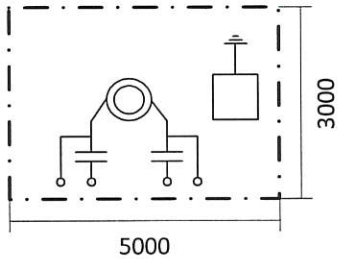

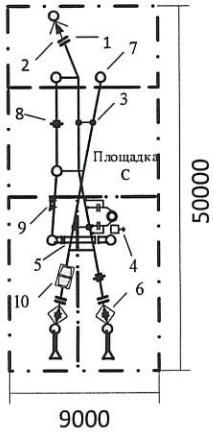

шкаф
компьютер
тумба
стул ученический
стул мягкий
интернет соединение
розетка
выключатель
шкаф металлический
компьютерный стол
разъединитель со шлейфами
огнетушитель
тумба с компьютером
экран проектора
проектор
стол металлический
МФУ
корзина для мусора
стенд-тренажер
стол
удерживающие устройство для разъединителя с приводом

1 – изолятор врезной
2 – жесткая анкеровка цепной подвески
3 – соединитель электрический поперечный
4 – разъединитель и удерживающие устройство
5 – поперечина жесткая на железобетонных опорах
6 – анкеровка компенсированная цепной подвески
7 – опора железобетонная
8 – секционный изолятор
9 – средняя анкеровка
10 – модель токоприемника на тележке