

План застройки площадки центра проведения демонстрационного экзамена

УТВЕРЖДАЮ
 Директор КРИЖТ ИрГУПС





Код и наименование профессии (специальности) среднего профессионального образования – 13.02.07 Электроснабжение

Е.Е. Савченко
 « 6 » сентября 2026г.

КОД 13.02.07-3-2026

Формат проведения ДЭ: очный

Общая площадь площадки: 617 м²

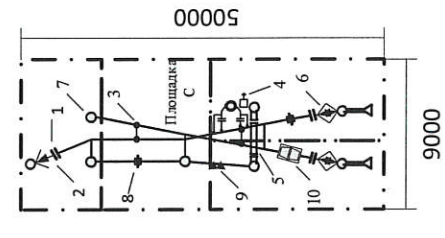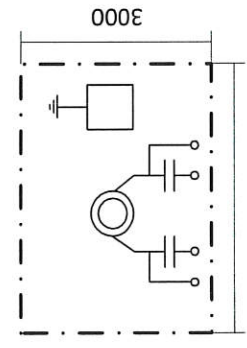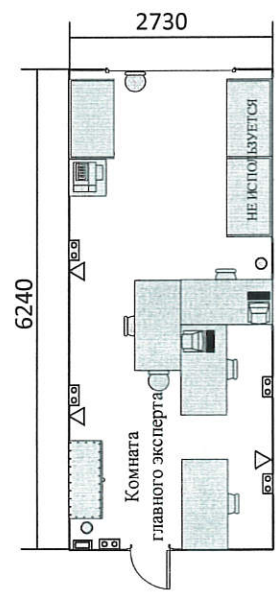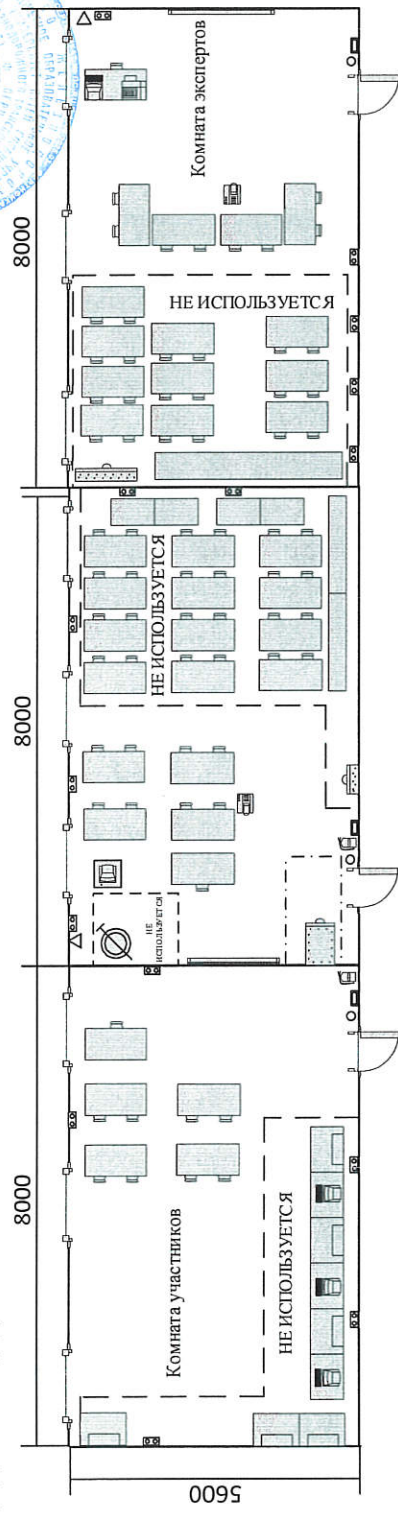

- шкаф
- компьютер
- тумба
- стул ученический
- стул мягкий
- интернет соединение
- розетка
- выключатель
- шкаф
- металлический
- компьютерный
- стол
- разъединитель со шлейфами
- огнетушитель
- тумба с компьютером
- экран проектора
- проектор
- стол металлический
- Меу
- корзина для мусора
- стенд-тренажер
- стол
- удерживающее устройство для разъединителя с приводами

- 1 – изолятор врезной
- 2 – жесткая анкерка цепной подвески
- 3 – соединитель электрический потереchnый
- 4 – разъединитель и удерживающее устройство
- 5 – потереchnа жесткая на железобетонных опорах
- 6 – анкерка комплексированная цепной подвески
- 7 – опора железобетонная
- 8 – секционный изолятор
- 9 – Средняя анкерка
- 10 – модель токоприемника на тележке